


TEIKNFORKLARING
PBL § 12 REGULERINGSPLAN

BYGNINGAR OG ANLEGG (PBL § 12-5 nr 1)	OMSYNSONER (PBL § 12-6)
BA Bygninger og anlegg (1001)	SKRINGSONER
B Busstader (1110)	☐ Område for grunnvassforsyning
FB Fritidsbustad (1120)	☐ Friskilt
SB Sentrumstomal (1130)	STØYSONER
T Offentleg eller privat tenesteyting (1160)	☐ Gul sone iht. T-1442
REL Forsamlingslokale religionsøving (1164)	FARESONER
FTU Fritids- og turismomal (1170)	☐ Ras- og skredfare
IND Industri (1340)	☐ Flaumfare
BV Bensinstasjon/Vegserviceanlegg (1360)	☐ Høgspenningsanlegg (inkl høgspenning)
IDR Idrettsanlegg (1400)	INFRASTRUKTURSOMER
OK Andre kommunaltekniske anlegg (1560)	☐ Krav som girte infrastruktur
LEK Leikeplass (1610)	SONE MED SÆRSKILT GITTE OMSYN
GR Grav- og urnelund	☐ Bevaring kulturminne
KBL Kombinert bygge- og anleggsmomal (1800)	BANDELIGGINGSOMER
FKT Forening/kontor/tenesteyting (1813)	☐ Sandlegging etter lov om kulturminner
SAMFERDSLEANELEGG OG TEKNISK INFRASTRUKTUR (PBL § 12-5 nr 2)	☐ Sandlegging etter andre lover
V Veg (2010)	GJERNVEI/FARESONER
KV Kayeveg (2011)	☐ Krav om detaljreguleringsplan
FO Fortau (2012)	LINJESYMBOL
TO Torg (2013)	☐ Plangrense
GS Gang-sykelveg (2015)	☐ Grense for arealmomal
AVT Annan veggrunn - tekniske anlegg (2018)	☐ Faresognområde
AVG Annan veggrunn - granntareal (2019)	☐ Byggegrense
HPP Haldeplass (2025)	☐ Regulert senterlinje
P Parkering (2080)	☐ Regulert fotgjengerfelt
GRØNSTRUKTUR (PBL § 12-5 nr 3)	☐ Regulert kjørefelt
TV Turveg (3031)	☐ Regulert fotgjengerfelt
PA Park (3050)	☐ Måle- og avstandslinje
LANDBRUKS-, NATUR- OG FRILUFTSMAL SAMT REINDRIFT (PBL § 12-5 nr 5)	PUNKTSYMBOL
L Landbruksmomal (5110)	☐ Avkøytsel
FL Friluftsmomal (5130)	☐ Stenging av avkøytsel
BRUK OG VERN AV SJØ OG VASSDRAG MED TILHØYRANDE STRÅNINGSOMER (PBL § 12-5 nr 6)	TEKST
FLV Friluftsområde i sje og vassdrag (6710)	☐ Omsynsnavn
	☐ Felttann
	☐ Måling

Kartopplysningar	
Kjelde for basiskart: Ullensvang kommune	SOSI versjon: 4.5.2
Dato for basiskart: 2025-05-08	Elevasjons: 1 m
Koordinatsystem: Eurf 99, sone 32	Kartmålestokk: 1:2000 i A0 format
Høgdegrunnlag: NN2000	
RØLDAL Ullensvang Kommune	Analysplan ID: 1228-2015010 Forslagstillar: Ullensvang kommune Planarbeidar: Norconsult Norge AS / Ullensvang kommune
SAKSHANDSAMING ETTER PLAN- OG BYGNINGSLOVA	SAKSNR. DATO SIGN.
Revisjon	
Første fortau lagra B13.3 i Vedtak	07.05.2026 kamyk
Vedtak i kommunestyret	KST-048/26 06.05.2026 VieSt
4. gongs handtering i det faste utval for plansaker	USPN-032/26 22.04.2026 VieSt
Offentleg ettersyn frå 08.07.2025 til 12.09.2025	
3. gongs handtering i det faste utval for plansaker	USPN-045/25 04.06.2025 JKV
Offentleg ettersyn frå 19.06.2020 til 01.09.2020	
2. gongs handtering i det faste utval for plansaker	USPN-068/20 03.06.2020 JKV
Offentleg ettersyn frå 11.07.2017 til 31.10.2017	
1. gongs handtering i det faste utval for plansaker	UTK 032/17 07.06.2017 KBO
Vedtak av planprogram	09/15097 25.11.2009 TNE
Kunngjeving av oppstart av planarbeid	08/9160 07.07.2009 TNE
Plan utarbeidd av:	Plannr. Dato Sakshands.
	52200697 2026-04-10 kamyk

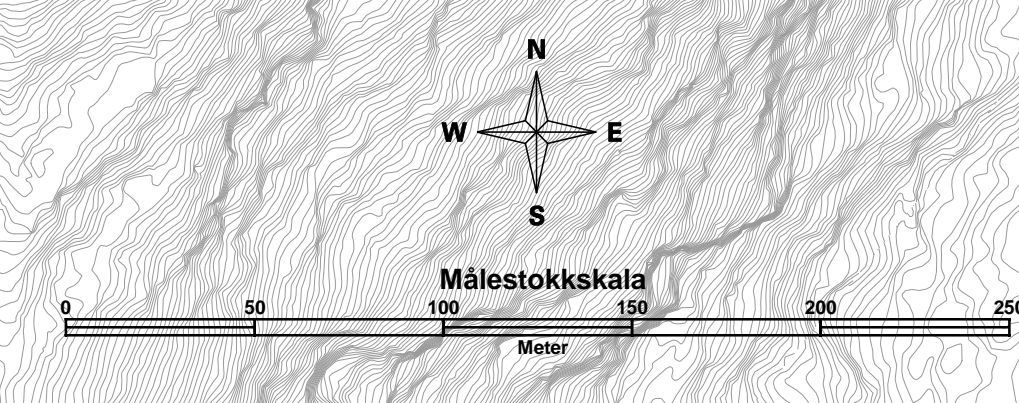

6631.000

6631.500

6632.000

6633.500

717.750

718.000

718.250