


SNITT VANNKUM

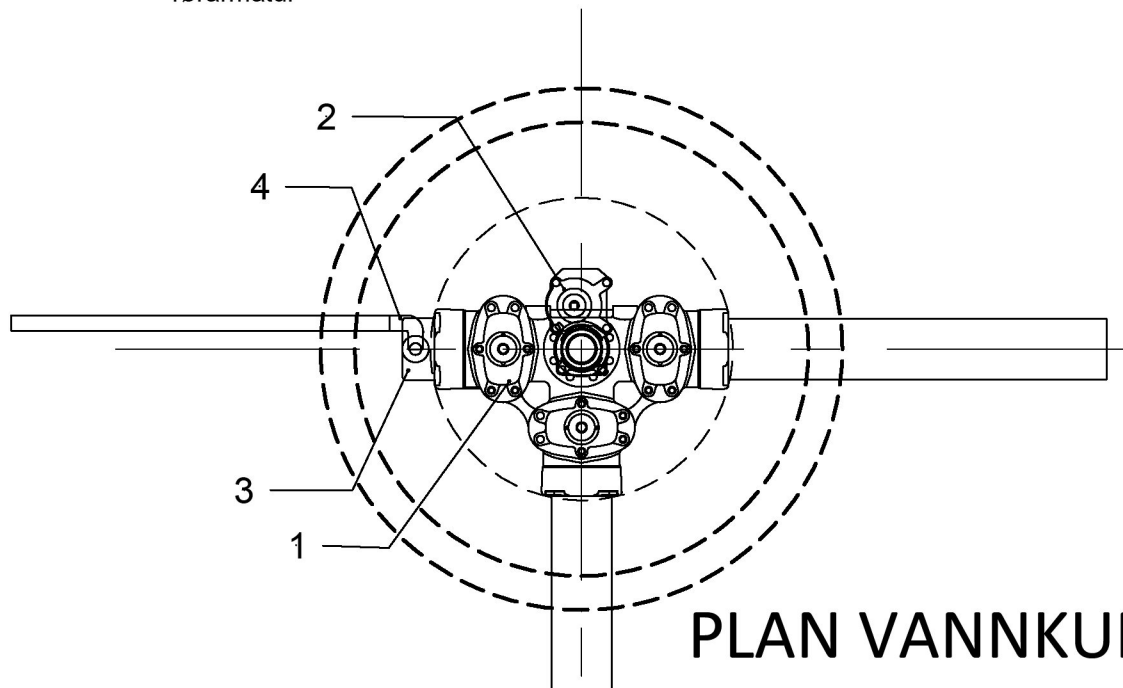

PLAN VANNKUM

POS-LISTE	
Pos	Beskrivelse
1	Baio Combi III
2	Baio brannventilstender
3	Baio spissende endekappe
4	PE bend for el mufte

Rev.	Dato	Sign.	Revisjonen gjelder		
			Oppdragsgiver DIHVA IKS		
			Prosjekt Standardteikning. Baioløysing.		Tegn. Kontr. Godkj. THF THF
					Dato: 10.09.13
					Målestokk: 1:20 A4
			Fabrikkgaten 7B 5059 Bergen Tlf. 55 59 82 60 e-post: post@haugenvva.no		Prosjektnr. 4013
			haugen VVA		Tegningsnr. Rev. A10