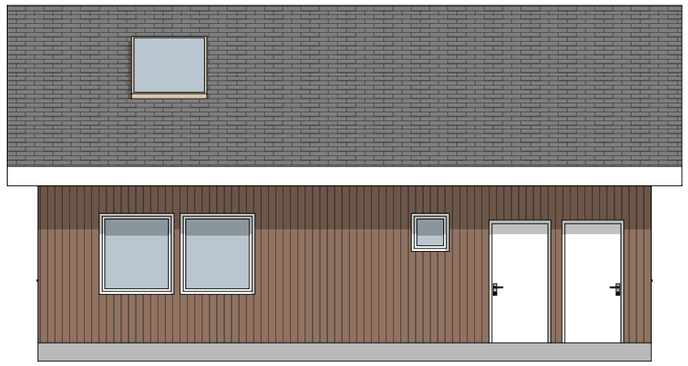

1:100 Fasade Vest

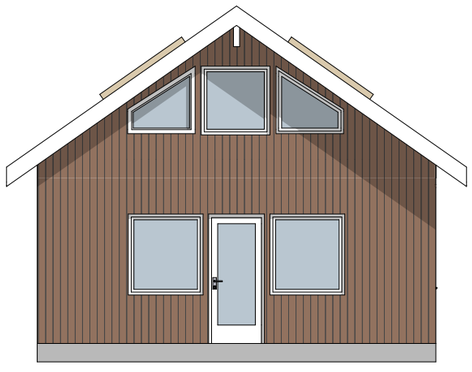

1:100 Fasade Nord

BIM med ARCHICAD 24 NOR Filplassering: C:\Users\steffen\Desktop\TEGNINGER\morten aasbø\sanitær bygg.pdf.pln

Tegningsnr.
A40-01

Revisjon nr.

Type tegning
Fasade Nord og Vest

Rev	Nr	Beskrivelse	Dato	Sign	Kontr

Lokalisering:

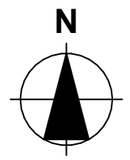

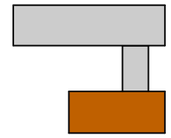

Prosjekteringsgruppen

ARK : Jondal Bygg AS
Nedre belsnes 40
5627 Jondal
Tlf.: #Contact Phone Number
info@jondal.byggern.no

RIB : Byggern Jondal
Nedre Belsnes 40
53668841
info@jondal.byggern.no

RIE : #RIE: Firma
#RIE: Kontaktinfo

RIV : #RIV: Firma
#RIV: Kontaktinfo

Fase
prosjektering

GRAPHISOFT Norge
Norsk prosjekteringsmal 24

Tiltakshaver
#Client Company

Prosjekt
Servicbygg
Haugsvegen 10
5628 Herand

Godkjent

Kontroll prosjekt.

Sign. | Kontroll

Filnavn
sanitær bygg.pdf.pln

Dato
22.06.2022

Målestokk
1:100

Kontroll utførende

Sign. | Kontroll

Gnr./Bnr./Festenr.:
311/4

Prosjektnr.:
Prosjektnr. 1

Tegningsnr.:
A40-01

Prosjektnr. for prosjekterende/lev.

Type tegning:
Fasade Nord og Vest